
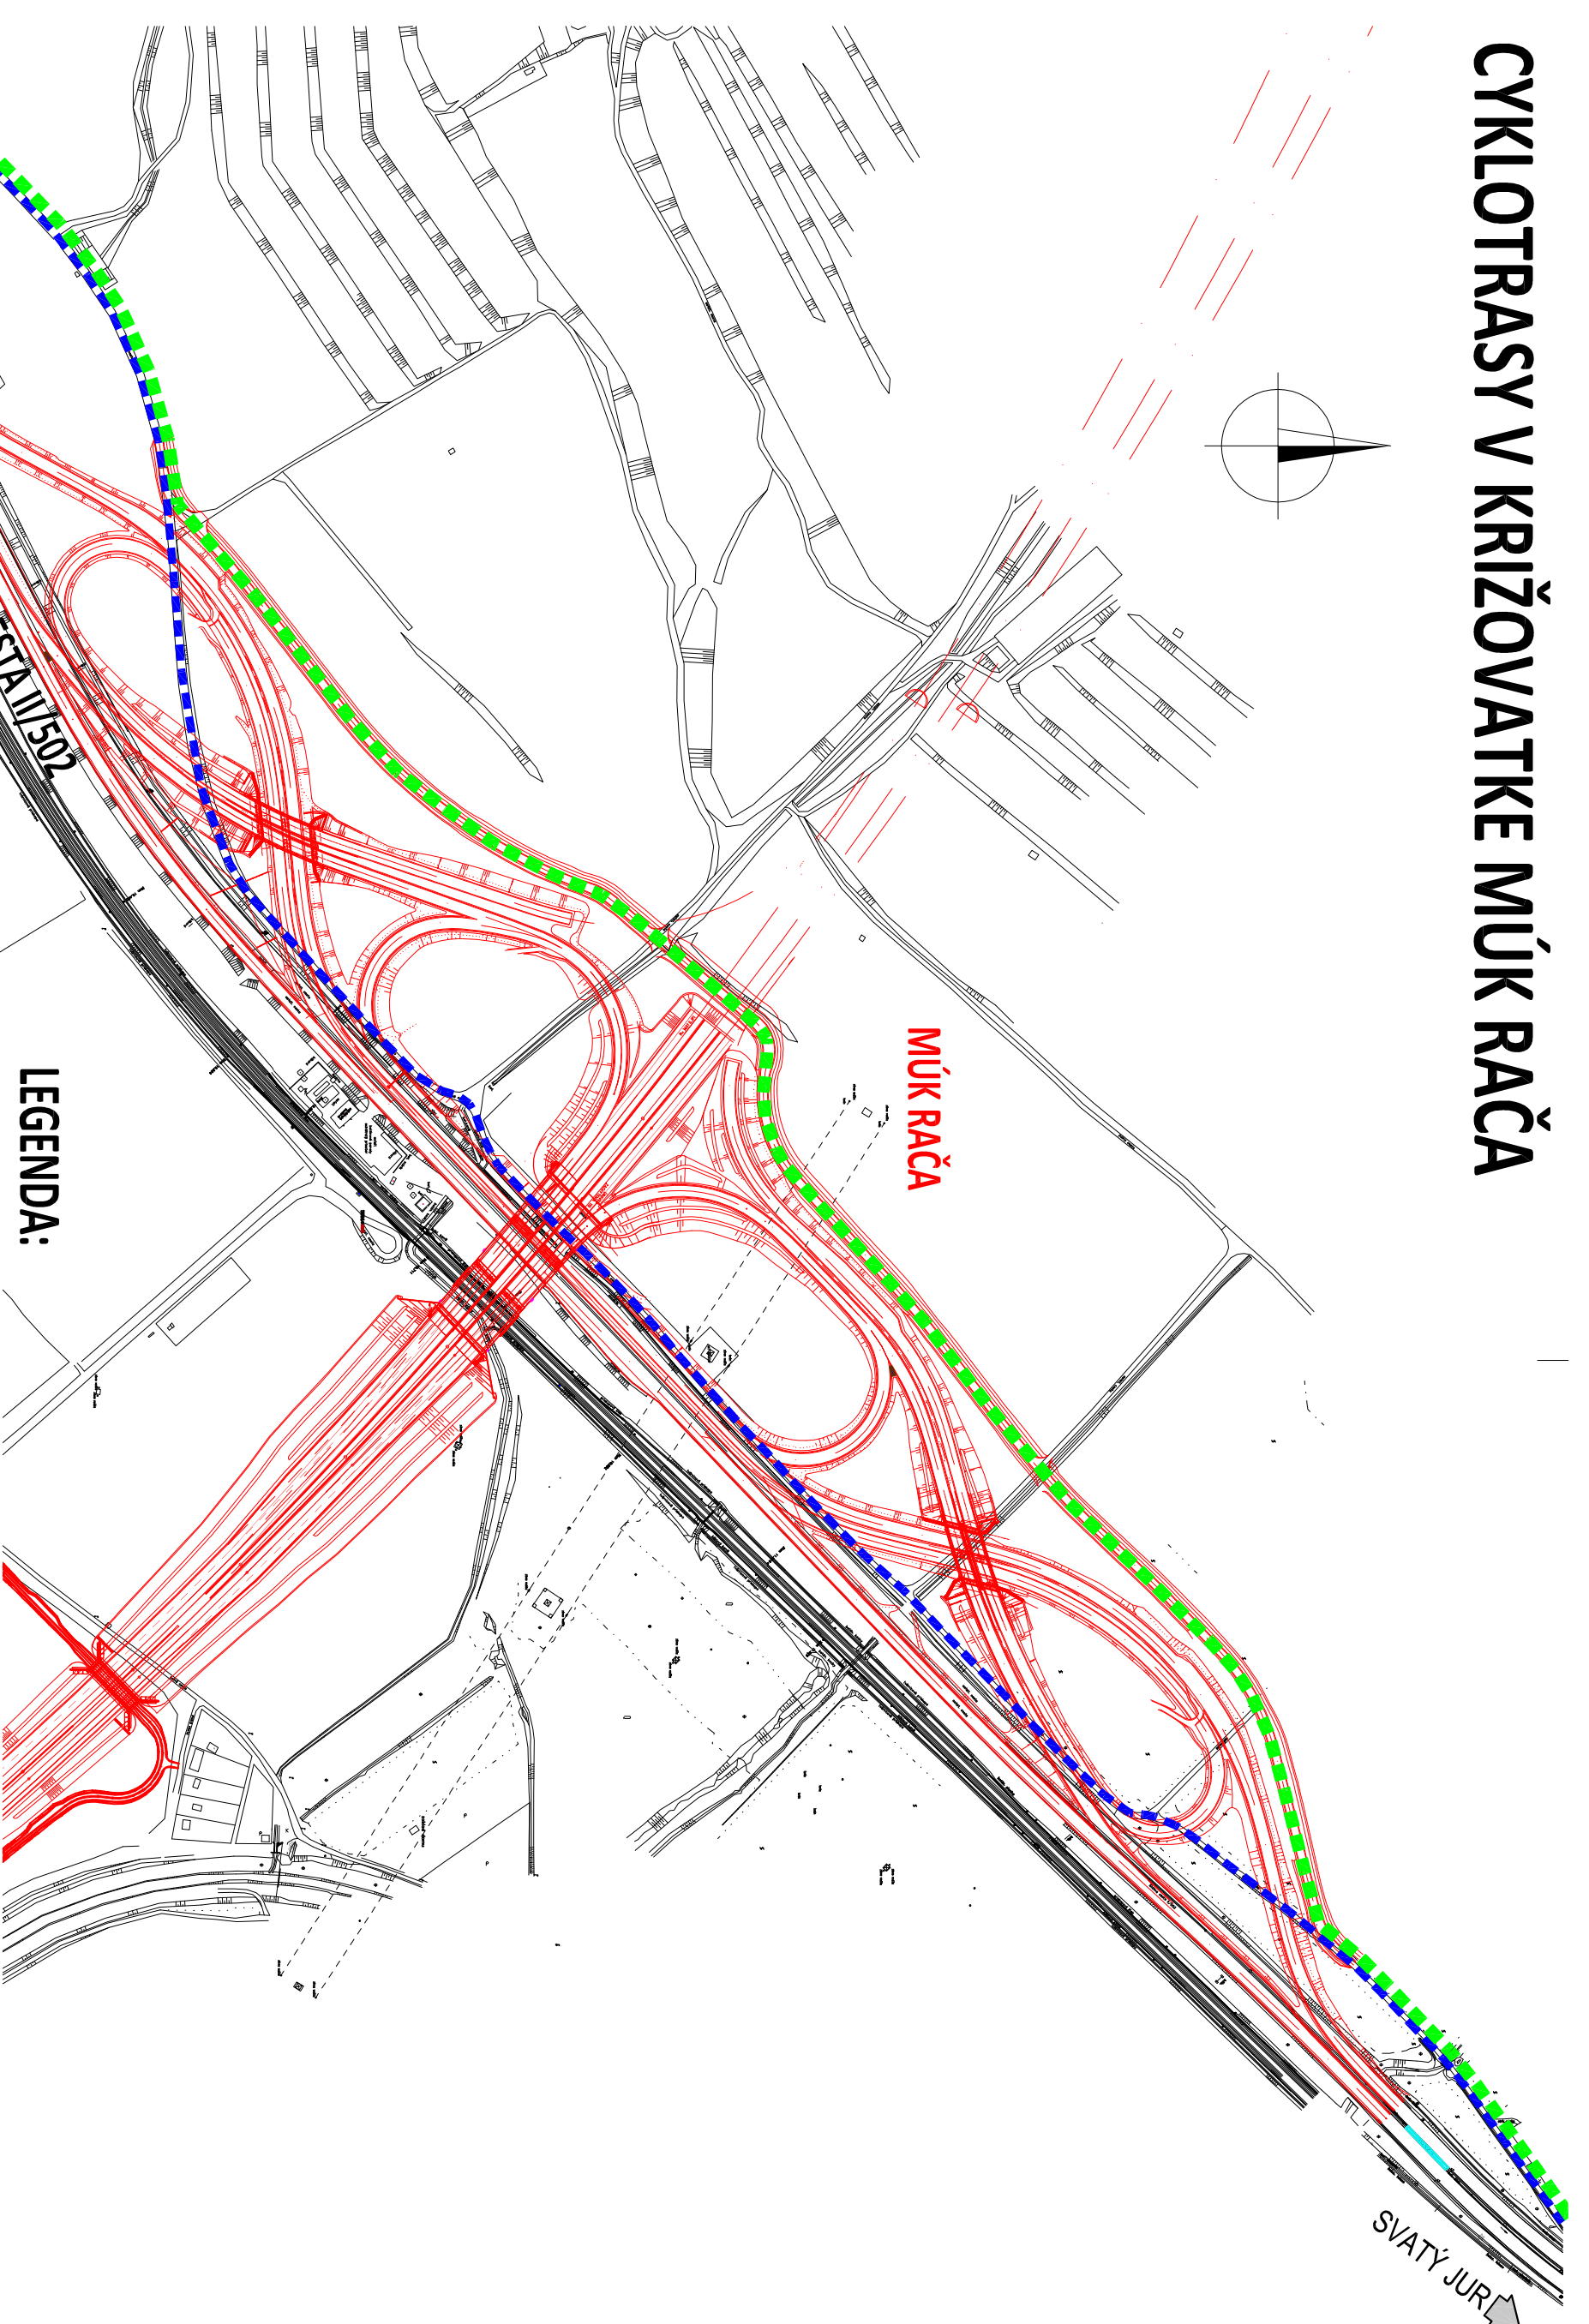


CYKLOTRASY V KRIŽOVATKE MÚK RAČA

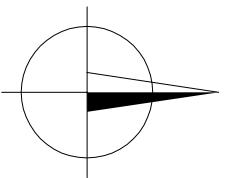

LEGENDA:

- PÔVODNÝ STAV (GEODETICKÉ ZAMERANIE)
- NAVROHOVANÝ STAV (D4/R7 A SÚVISIACE OBJEKTY) PO ZREALIZOVANÍ
- PÔVODNÉ VEDENIE CYKLISTOV (CYKLOTRASY)
- NOVÉ VEDENIE CYKLISTOV (CYKLOTRASY) PO VÝSTAVBE D4/R7