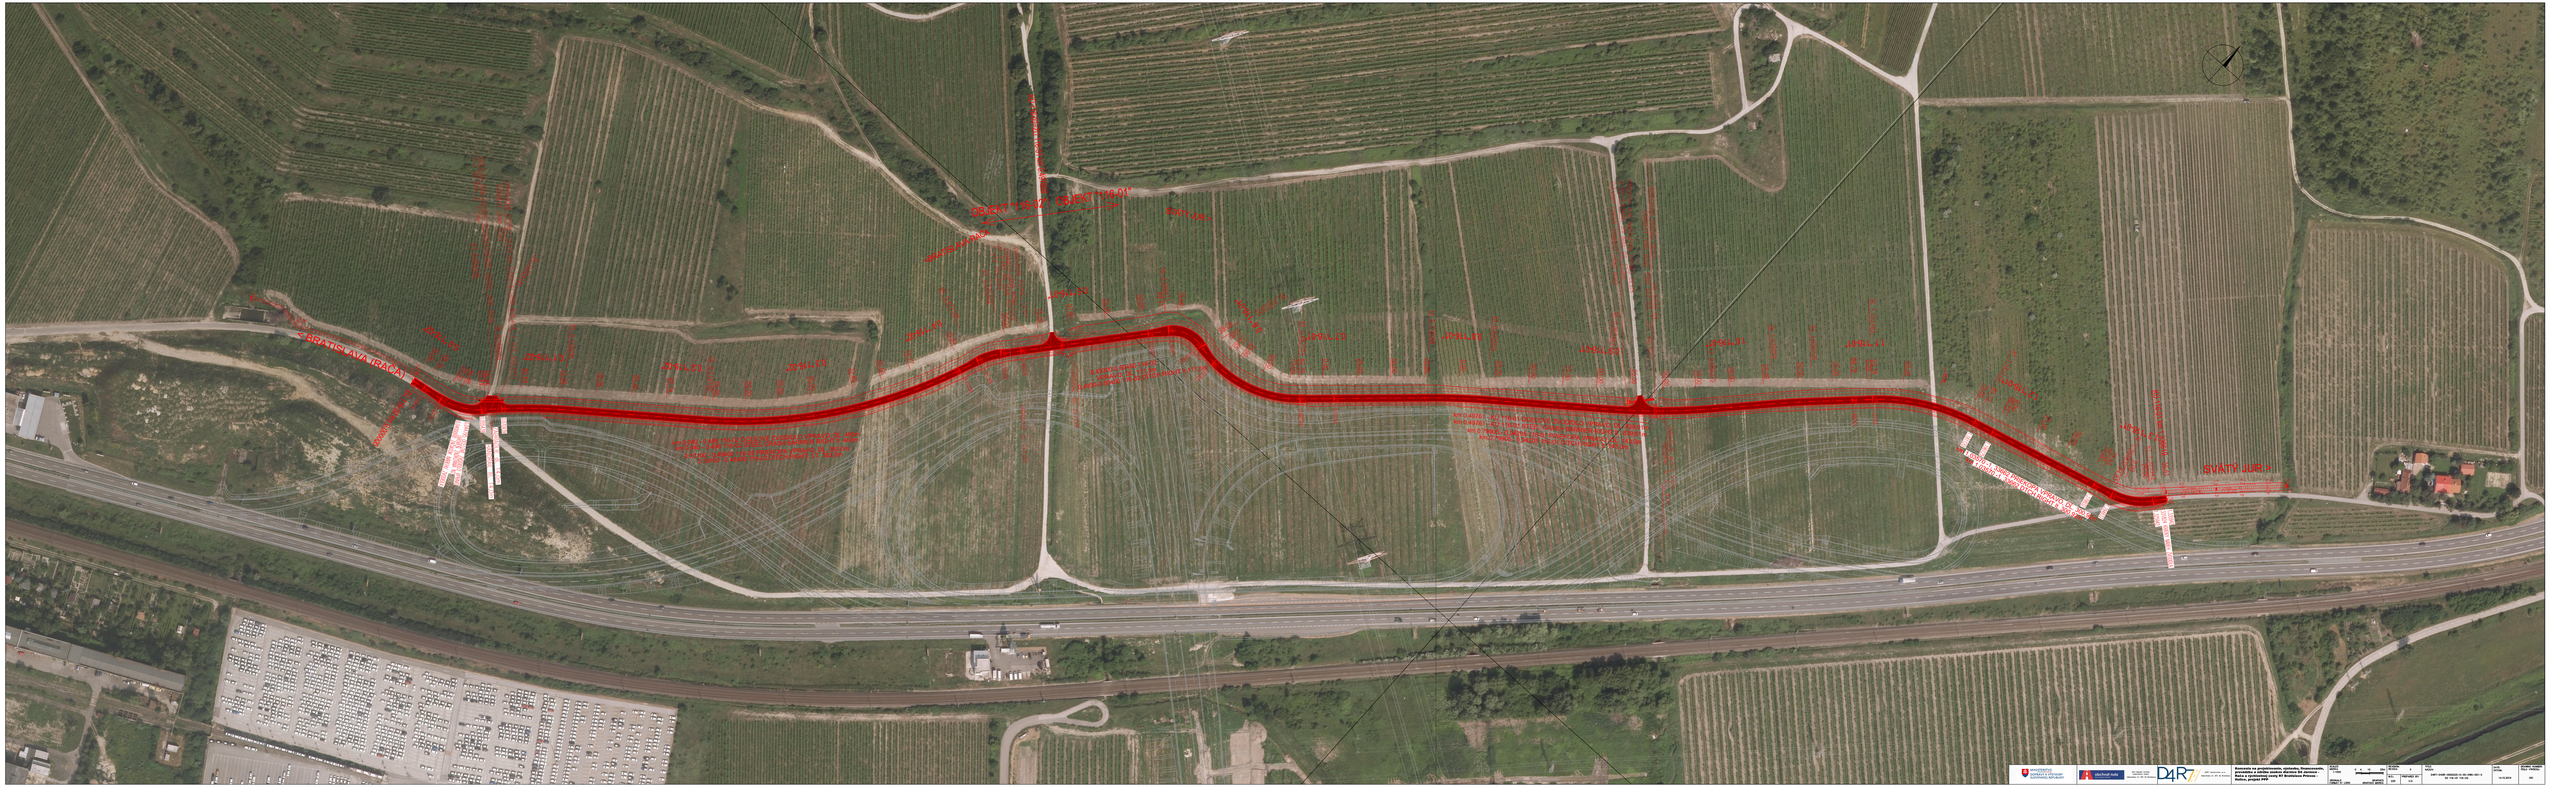

< BRATISLAVA (RAČA)
<BRATISLAVA RAČA
OBJEKT "116-02"
OBJEKT "116-01"
SVÄTÝ JUR >
SVÄTÝ JUR >
KÚ 116-02=ZÚ 116-01 km 0.49300
0.0"116-02"
0.1"116-02"
0.2"116-02"
0.3"116-02"
0.4"116-02"
0.5"116-01"
0.6"116-01"
0.7"116-01"
0.8"116-01"
0.9"116-01"
1.0"116-01"
1.1"116-01"
1.2"116-01"
1.3"116-01"
KÚ 116-01 km 1.336619
ZÚ 116-02 km 0.000000
ZÁBRADLIE dl. 14.0m
HANDRAIL lt. 14.0m
km 0.040 - 0.498 116-02 OCEĽOVÉ ZVODIDLO VPRAVO, DĽ. 460m
km 0.040 - 0.498 116-02 STEEL CRASH BARRIER RIGHT lt. 460m
0.10100 - 0.48400 116-02 PRIEKOPA VPRAVO, DĽ. 383,0m
0.10100 - 0.48400 116-02 DITCH RIGHT, LT. 383,0m
0.49300-0.60450 116-02
VPRAVO, DĽ. 111,5m
0.4930-0.60450 116-02 DITCH RIGHT lt.111,5m
km 0.49761 - KÚ 116-01 OCEĽOVÉ ZVODIDLO VPRAVO, DĽ. 839,01m
km 0.49761 - KÚ 116-01 STEEL CRASH BARRIER RIGHT lt. 839,01m
km 0.79905 - 0.94205 116-01 PRIEKOPA VPRAVO, DĽ. 143,0m
km 0.79905 - 0.94205 116-01 DITCH RIGHT lt. 143,0m
km 1.03570 -1, 33662 PRIEKOPA VPRAVO, DL. 300.92m
km 1.03570 -1, 33662 DTCH RIGHT lt. 300.92m
KRÁTKY NÁBEH ZVODIDLA
0,50%
0,80%

MINISTERSTVO DOPRAVY A VÝSTAVBY SLOVENSKEJ REPUBLIKY

obchvat nula
zero bypass limited

Zero Bypass Limited,
organizačná zložka
Odborárska 21, 831 02 Bratislava

D4R7

D4R7 Construction s.r.o.
Odborárska 21, 831 02 Bratislava

Koncesia na projektovanie, výstavbu, financovanie, prevádzku a údržbu úsekov diaľnice D4 Jarovce - Rača a rýchlostnej cesty R7 Bratislava Prievoz - Holice, projekt PPP

SCALES MIERKA		REVISION: REVÍZIA:		TITLE: NÁZOV:	DATE: DÁTUM:	DRAWING NUMBER: ČÍSLO VÝKRESU:
1:1000	0 4 10 20m	X		D4R7–D4SR–0000225–0–00–DWG–001–X SO 116–01 116–02	14.10.2019	001
ORIGINALS FORMÁT A1 LONG	GRAPHICS GRAFICKÁ MIERKA	W.O.: 225	PREPARED BY: V.O.			